


Algemeen overzicht van de werken

door Hilde Weemaes - Eurostation

OVERZICHT:

- SAMENHANG – LOGICA OPEENVOLGING
- WAT

WAT - AFBAKENING PROJECTGEBIED 10 jaar werken - 400mio €

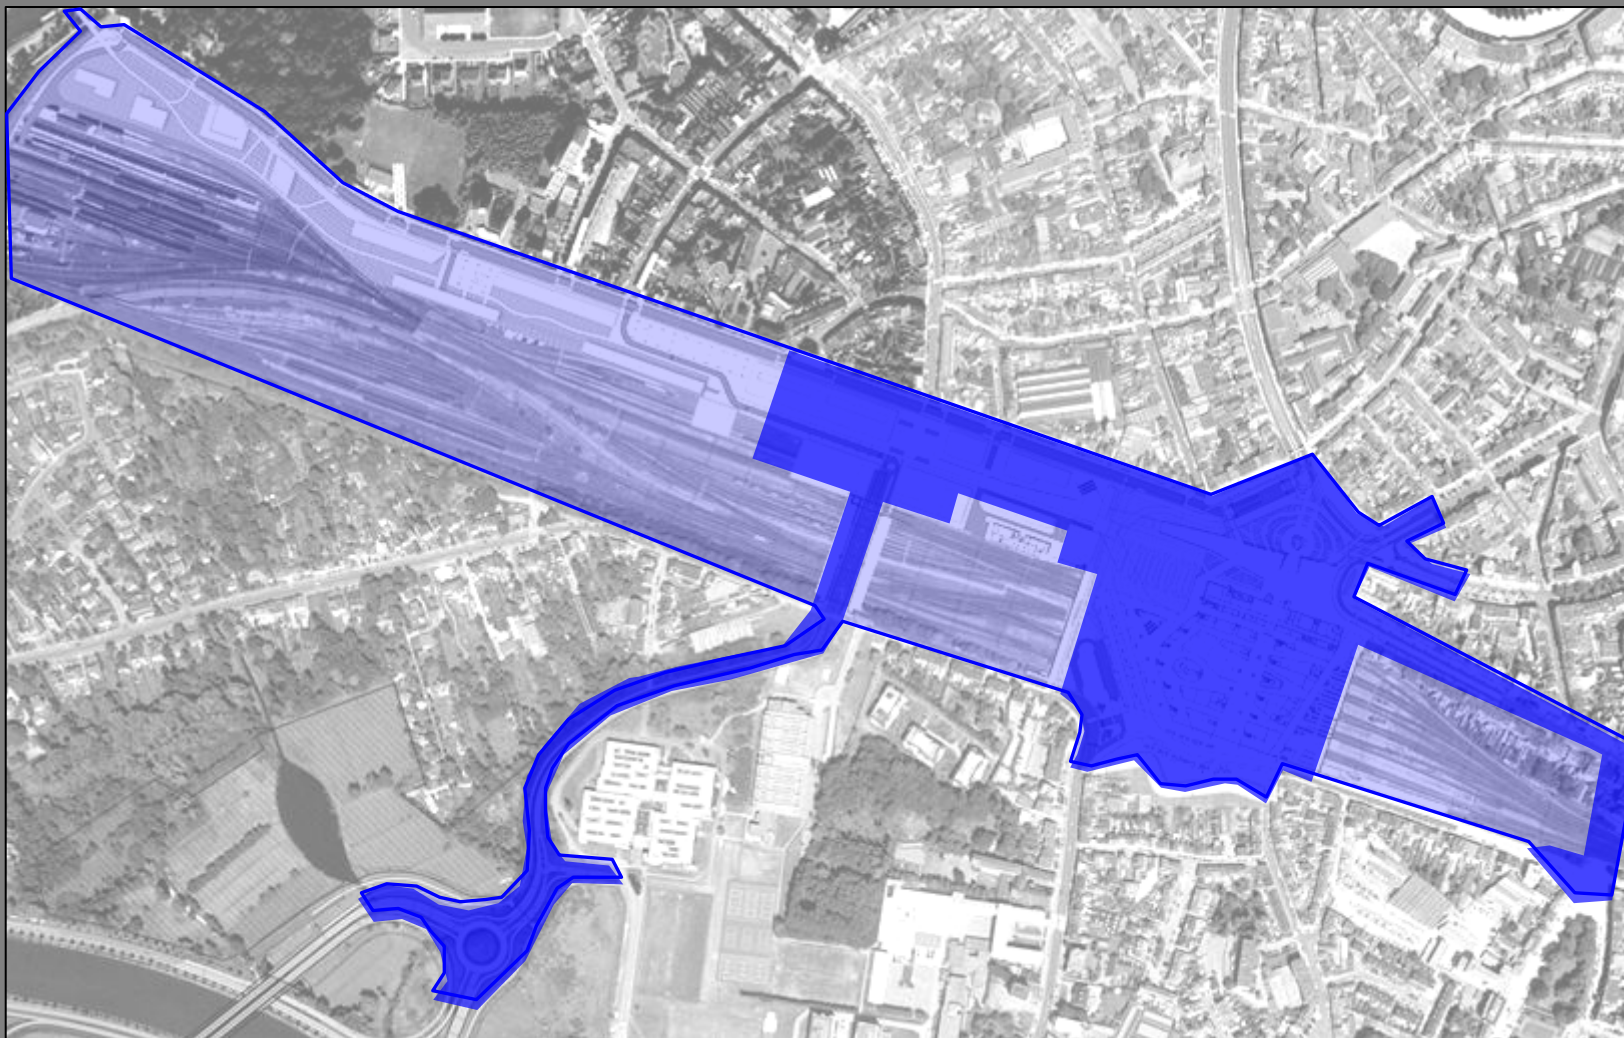

-  PROJECTGEBIED
-  COORDINATIE MASTERPLAN

2006

2007

2008

2009

2010

2011

2012

2013

2014


2015

2016

2017

VOORBEREIDENDE WERKEN

WERKEN STATION EN MULTIMODAAL KNOOPPUNT

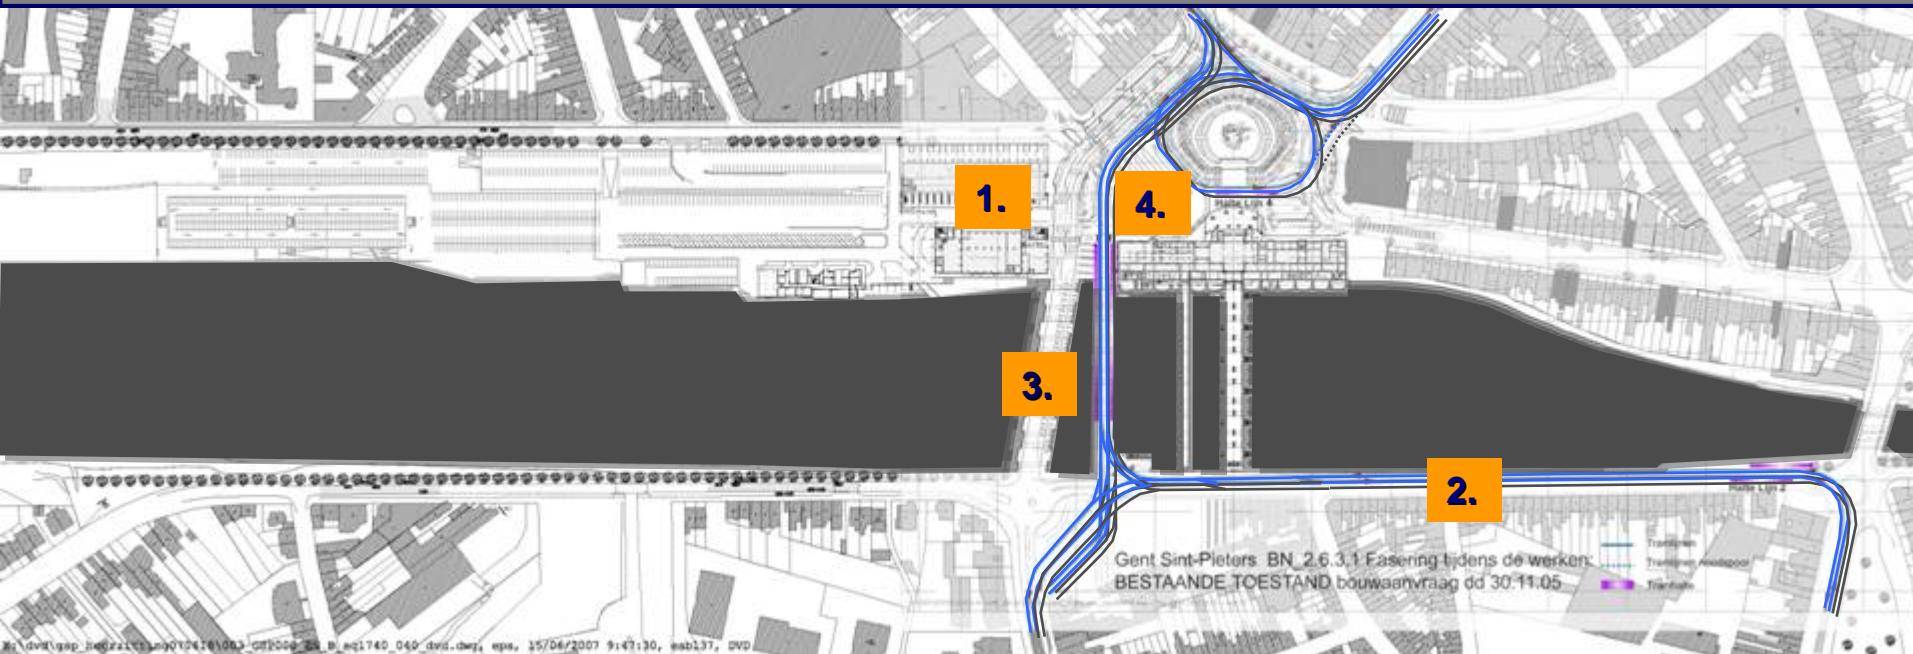

STATION CONTINU TER BESCHIKKING VAN GROEIEND AANTAL REIZIGERS

VOORAFGAAND AAN START STATION WERKEN en als voorwaarde zijn o.a. volgende werken **NOODZAKELIJK**

1. HERLOKALISATIE FIETSEN
2. TRAMSPOREN BUITEN DIENST ACHTERZIJDE STATION (CFR PEGASUS)
3. NOORD ZUIDVERBINDING VOOR ELKE GEBRUIKER
4. VOORLOPIG BUSSTATION OPERATIONEEL

2006

2007

2008

2009

2010

2011

2012

2013

2014


2015

2016

2017

VOORBEREIDENDE WERKEN

WERKEN STATION EN MULTIMODAAL KNOOPPUNT

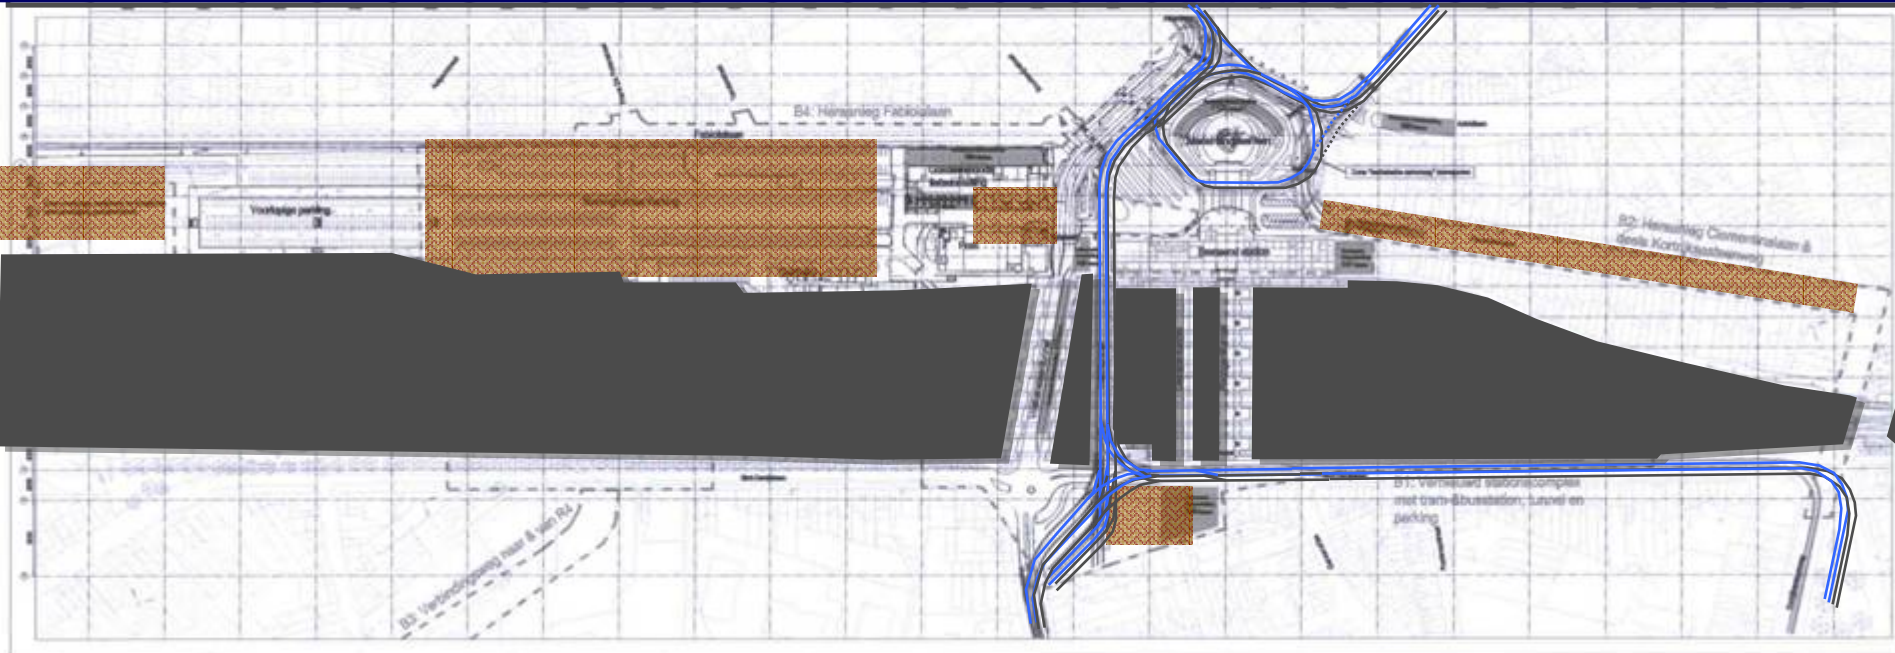

CLEMENTINALAAN

RUWBOUW PARKING + herlokalisatie fietsen en NMBS diensten

AFBRAAK POST EN GOEDERENLOODS

18/06/2007 - 4 - #107469v3



(info onder voorbehoud op basis van momenteel gekende gegevens werfzones zijn bij benadering)

project
Gent Sint-Pieters

2006

2007

2008

2009

2010

2011

2012

2013

2014


2015

2016

2017

VOORBEREIDENDE WERKEN

WERKEN STATION EN MULTIMODAAL KNOOPPUNT

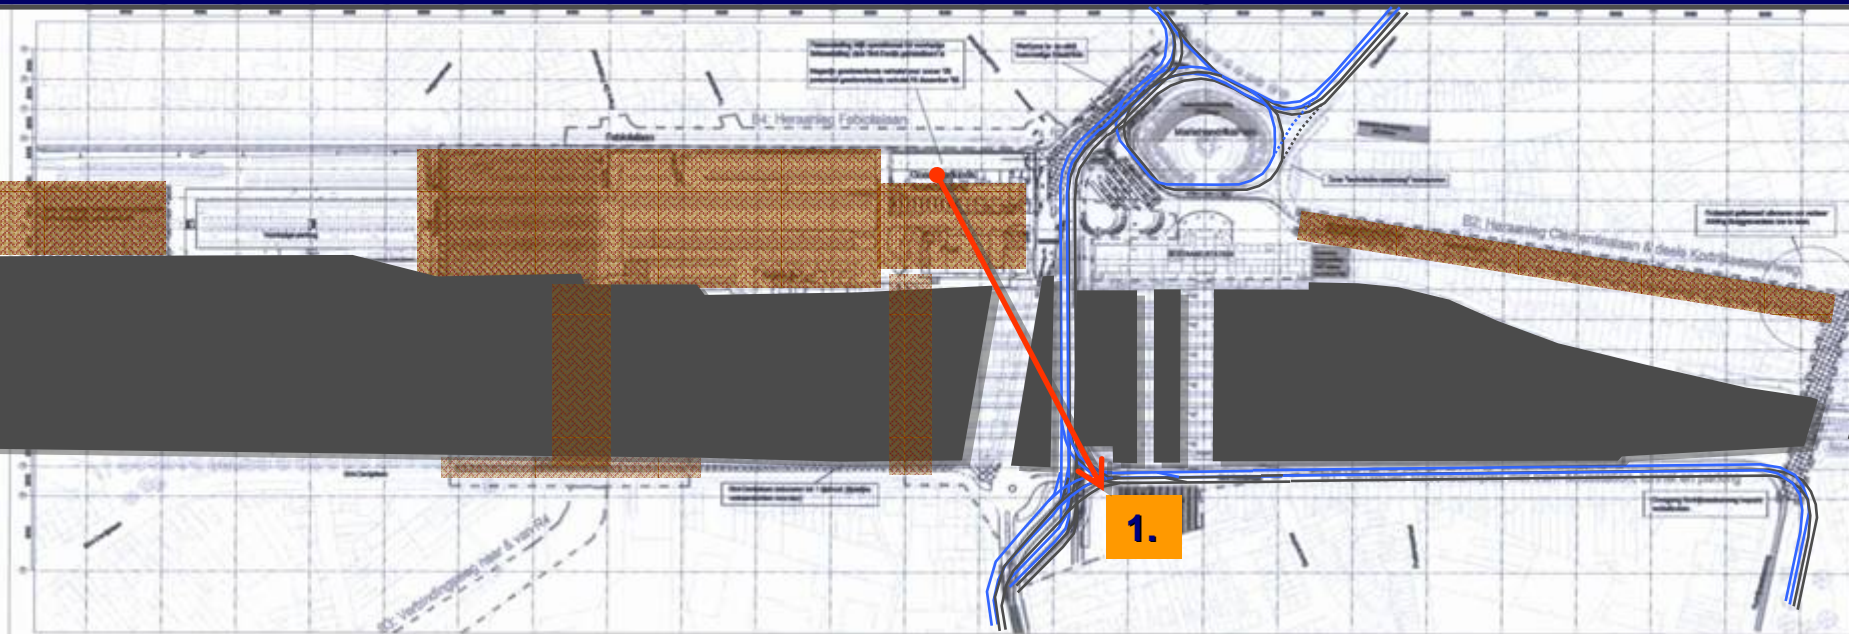

CLEMENTINALAAN

RUWBOUW PARKING + herlokalisatie fietsen en NMBS diensten

AFBRAAK POST EN GOEDERENLOODS

TUNNELS

1. HERLOKALISATIE FIETSEN



(info onder voorbehoud op basis van momenteel gekende gegevens werfzones zijn bij benadering)

project
Gent Sint-Pieters

18/06/2007 - 5 - #107469v3

2006

2007

2008

2009

2010

2011

2012

2013

2014


2015

2016

2017

VOORBEREIDENDE WERKEN

WERKEN STATION EN MULTIMODAAL KNOOPPUNT

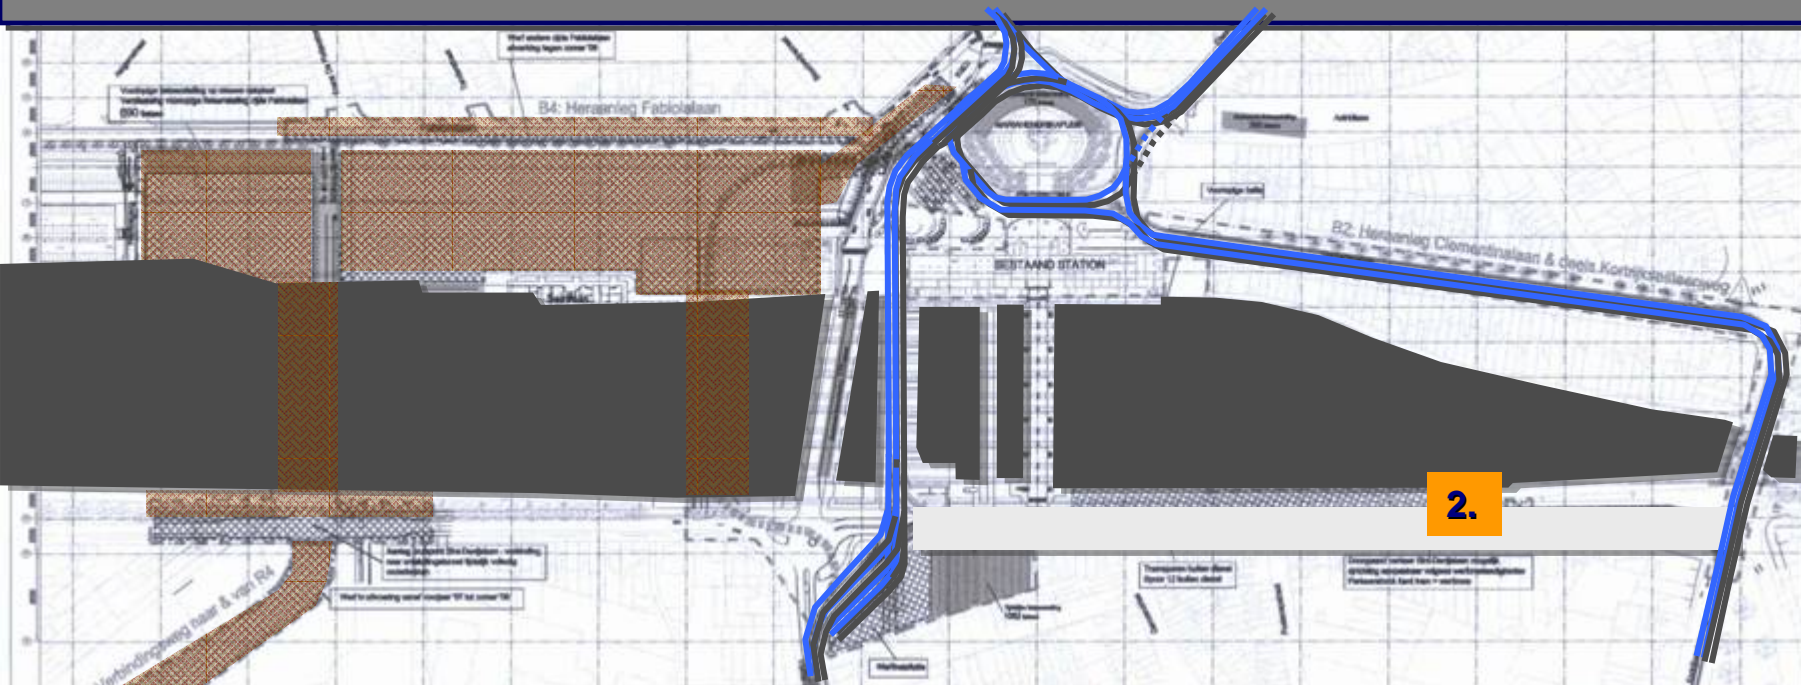

RUWBOUW PARKING

TUNNELS

WEGENIS (FABIOLALAAN)

R4 VERBINDING

2. TRAM WEG ACHTERZIJDE STATION (CFR PEGASUS)

18/06/2007 - 6 - #107469v3



(info onder voorbehoud op basis van momenteel gekende gegevens werfzones zijn bij benadering)

project
Gent Sint-Pieters

2006

2007

2008

2009

2010

2011

2012

2013

2014


2015

2016

2017

VOORBEREIDENDE WERKEN

WERKEN STATION EN MULTIMODAAL KNOOPPUNT

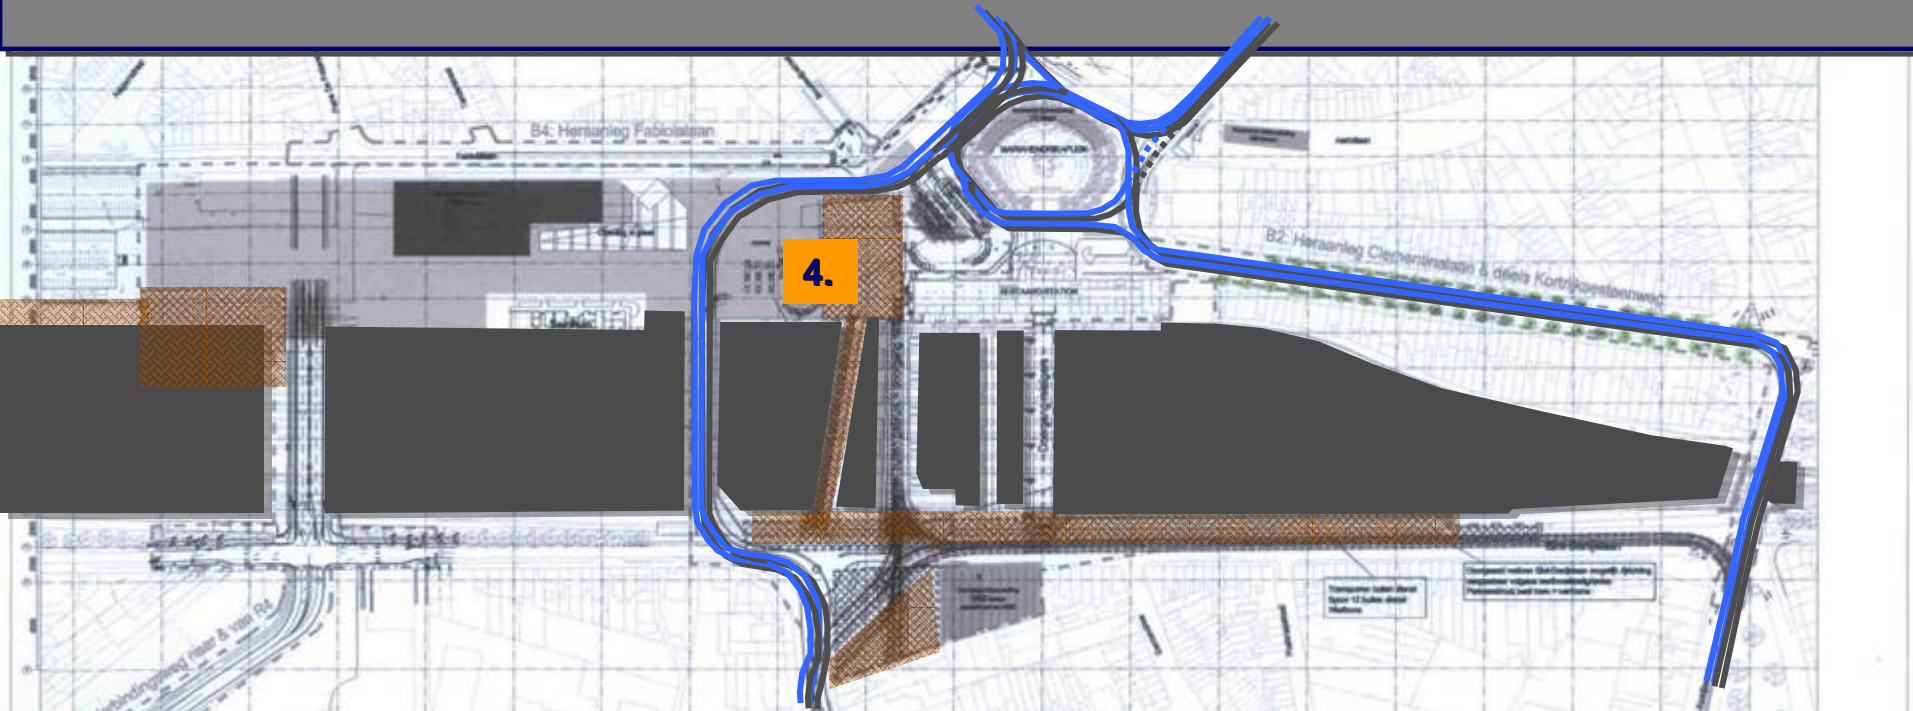

RUWBOUW PARKING

WEGENIS (VOORLOPIG BUSSTATION)

AFSLUITEN VOSKENS LAAN

START ACHTERZIJDE STATION (KEERMUUR EN TRAMSTELPLAATS)

4. VOORLOPIG BUSSTATION



(info onder voorbehoud op basis van momenteel gekende gegevens werfzones zijn bij benadering)

project
Gent Sint-Pieters

2006

2007

2008

2009

2010

2011

2012

2013

2014


2015

2016

2017

VOORBEREIDENDE WERKEN

WERKEN STATION EN MULTIMODAAL KNOOPPUNT

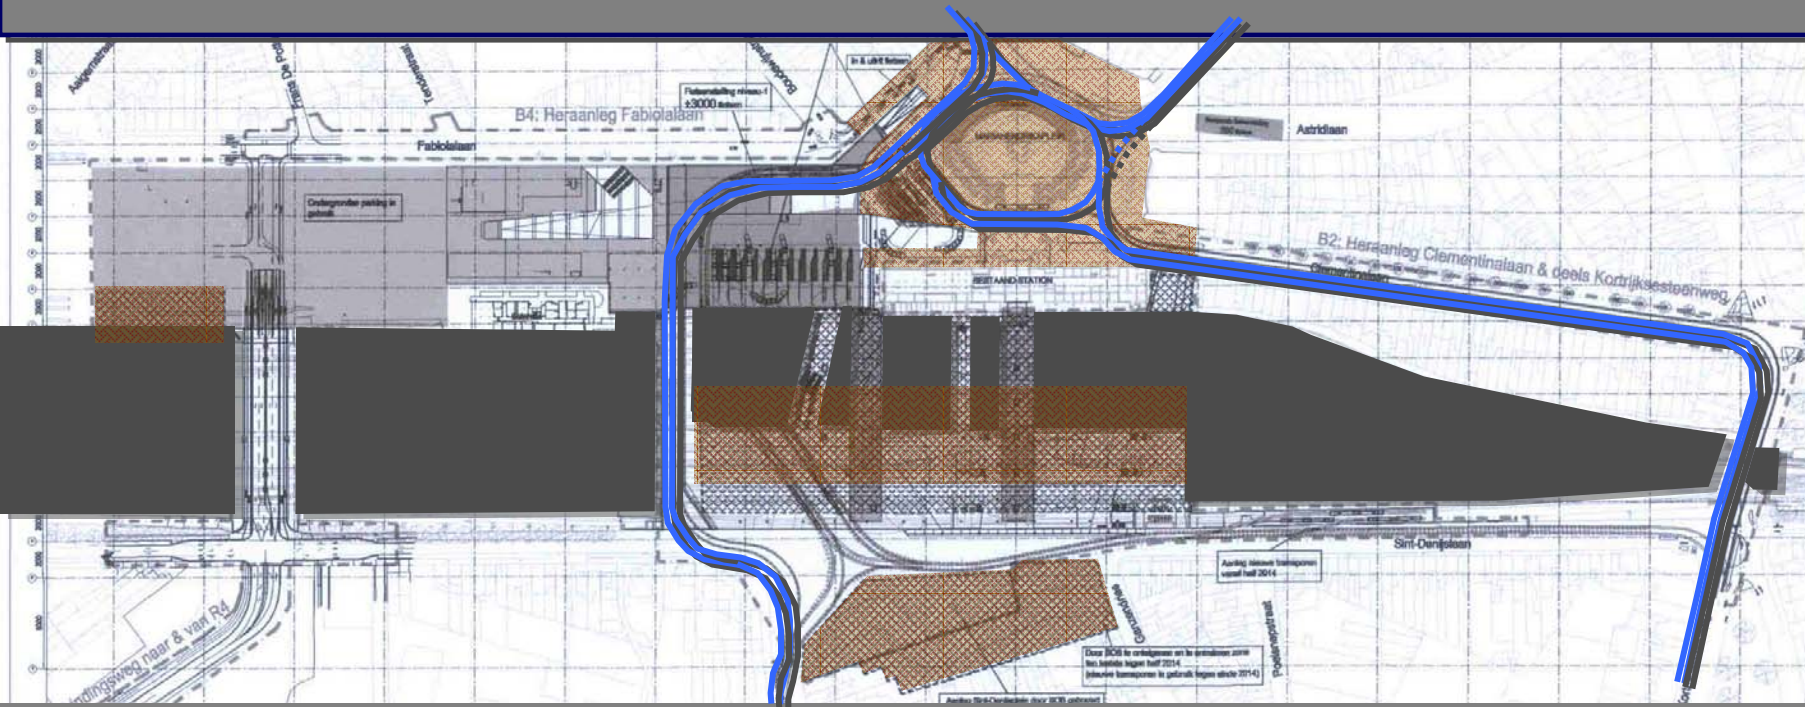

MARIA HENDRIKAPLEIN

Projectontwikkeling SINT-DENIJSPLEIN

**START WERKEN STATION MET 2 SPOREN TEGELIJK BUITEN DIENST
sporen 12-9**

18/06/2007 - 9 - #107469 v3



(info onder voorbehoud op basis van momenteel gekende gegevens werfzones zijn bij benadering)

project
Gent Sint-Pieters

2006

2007

2008

2009

2010

2011

2012

2013

2014


2015

2016

2017

VOORBEREIDENDE WERKEN

WERKEN STATION EN MULTIMODAAL KNOOPPUNT

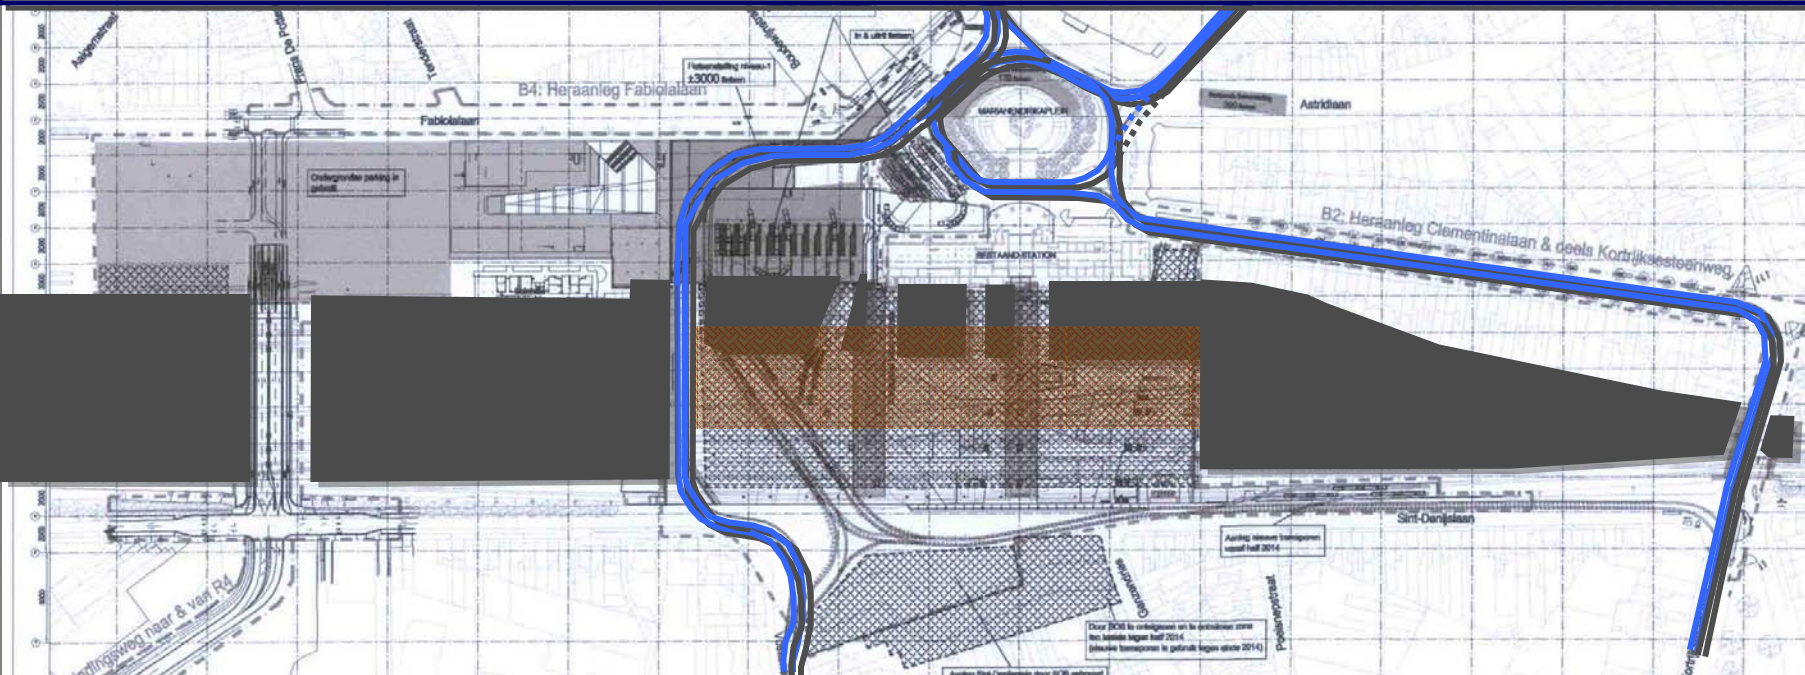

WERKEN STATION SPOREN 8-5

ST-DENIJSPLEIN

18/06/2007 - 10 - #107469v3



(info onder voorbehoud op basis van momenteel gekende gegevens werfzones zijn bij benadering)



2006

2007

2008

2009

2010

2011

2012

2013

2014

2015

2016

2017

VOORBEREIDENDE WERKEN

WERKEN STATION EN MULTIMODAAL KNOOPPUNT

Doorsnede A-A

1/2

3/4


Werfzone 5

VII/VIII

IX/X

XI/XII

5/6

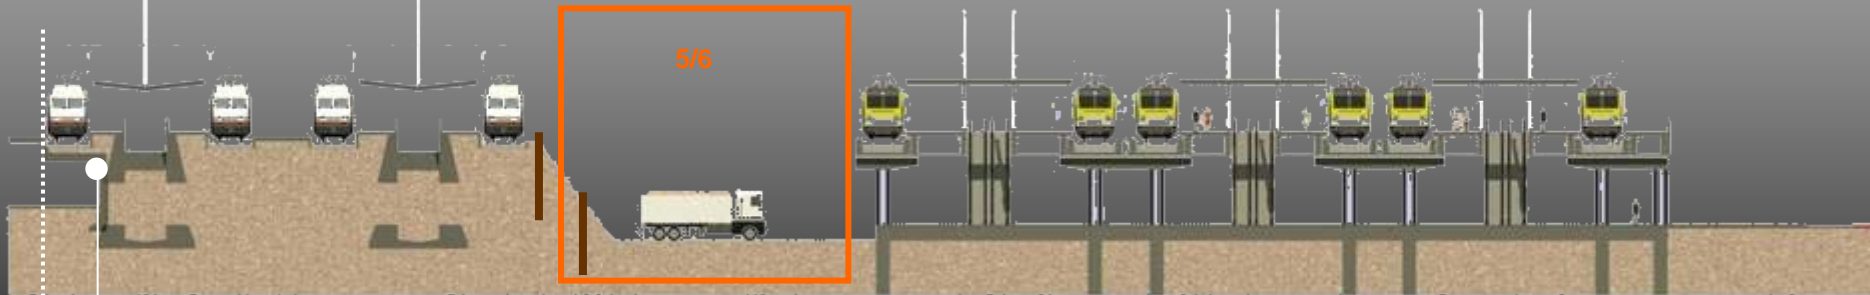

Kant Stationsgebouw

Slopen van spoor 5 en 6 en perron 5/6.
Plaatsen van een "Berlinerwand"
Bouwen van spoorviaduct 5 en 6 en perron 5/6.

Kant Sint-Denijslaan

Gewelf en steunmuur

WERKEN STATION SPOREN 8-5

ST-DENIJSPLEIN



(info onder voorbehoud op basis van momenteel gekende gegevens
werfzones zijn bij benadering)

project
Gent Sint-Pieters

2006

2007

2008

2009

2010

2011

2012

2013

2014


2015

2016

2017

VOORBEREIDENDE WERKEN

WERKEN STATION EN MULTIMODAAL KNOOPPUNT

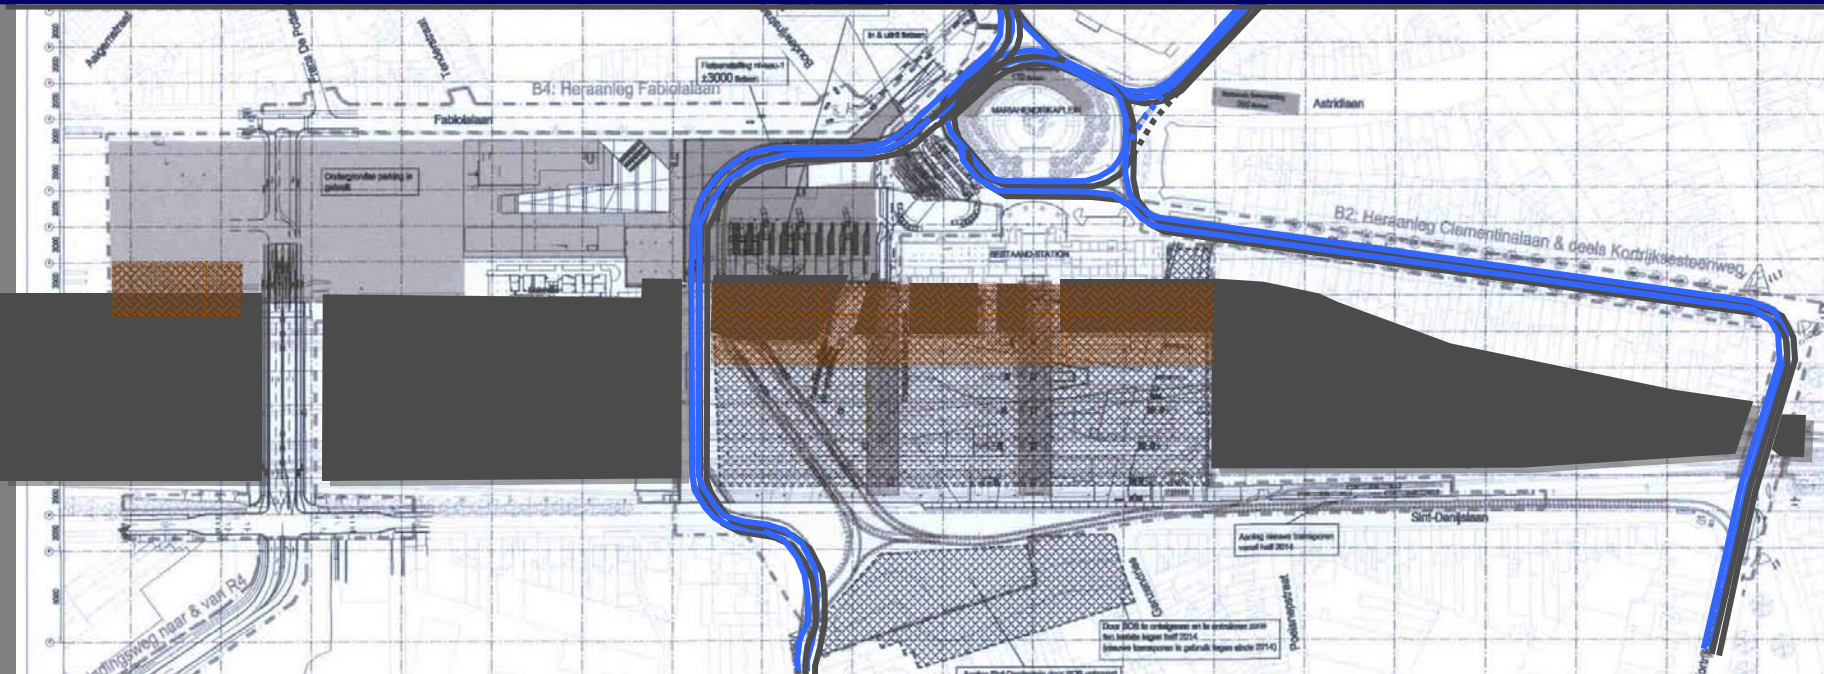

WERKEN STATION SPOREN 4-1

Afwerking definitief bus – en tramstation

18/06/2007 – 12 - #107469v3



(info onder voorbehoud op basis van momenteel gekende gegevens werfzones zijn bij benadering)



2006

2007

2008

2009

2010

2011

2012

2013

2014

2015

2016

2017

VOORBEREIDENDE WERKEN

WERKEN STATION EN MULTIMODAAL KNOOPPUNT



NIEUWE TOESTAND

18/06/2007 - 13 - #107469v3



(info onder voorbehoud op basis van momenteel gekende gegevens werfzones zijn bij benadering)

project
Gent Sint-Pieters